

alfes | kraska
architekten

aachen köln | | |
weißdornweg 31
d-50827 köln

telefon : +49(0)241 / 9 90 28-52
fax. : +49(0)241 / 9 90 28-53
mail : info@a-k-architekten.de
home : www.a-k-architekten.de

Unterschrift Architekt

Unterschrift Bauherr (Axel Fielen)

Bauvorhaben


Bauherr

Deutsches Rotes Kreuz
Kreisverband Städteregion Aachen e.V.
Henry-Dunant-Platz 1
52146 Würselen

Planinhalt
EG

Maßstab
1:50

Datum
17.03.2022

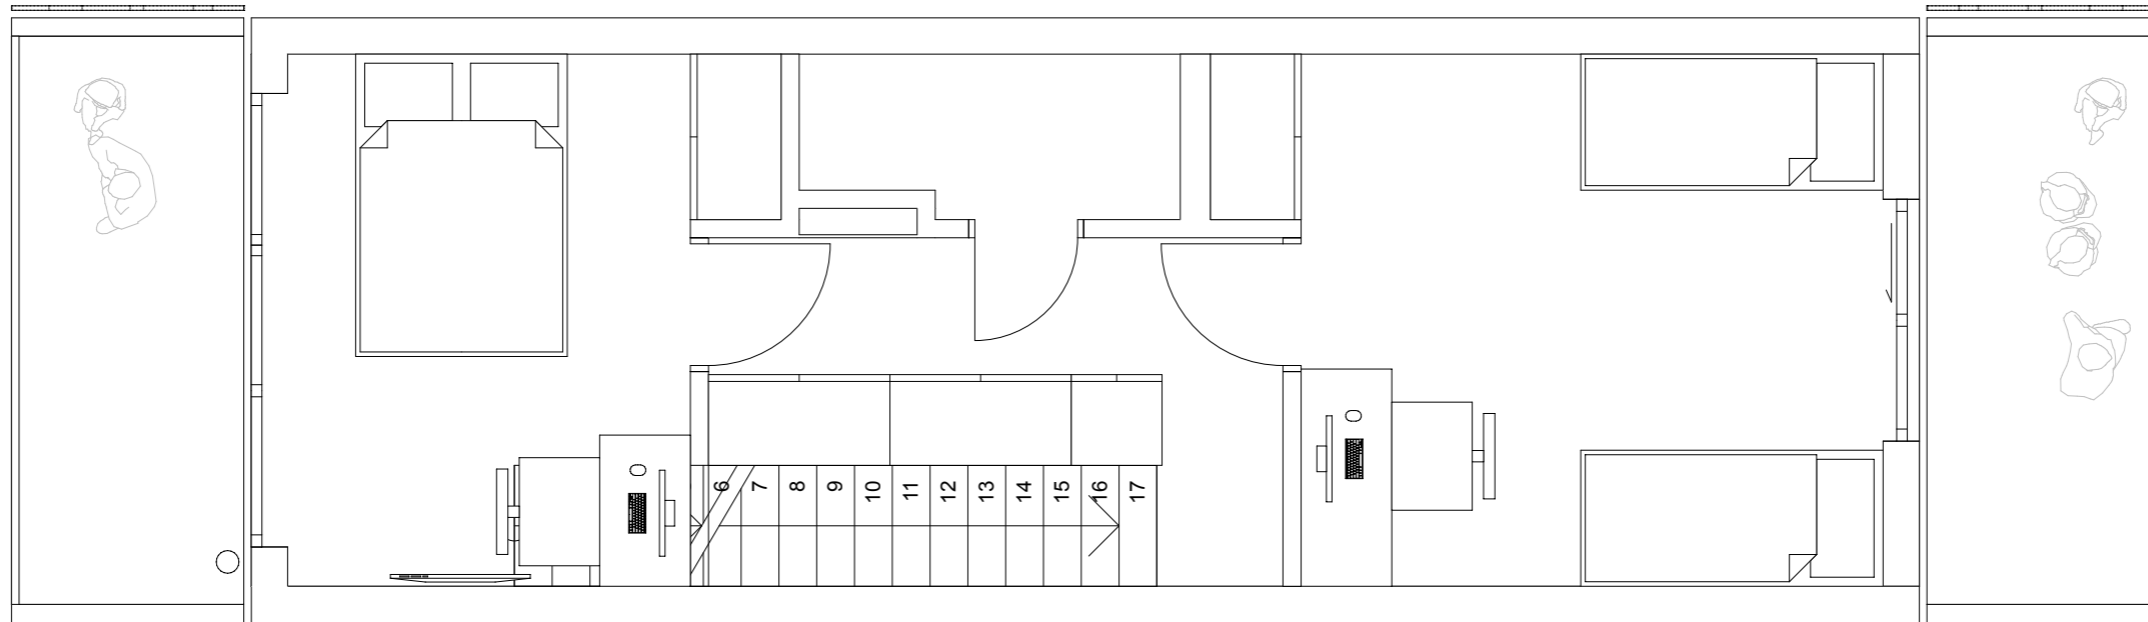

alfes | kraska
architekten

aachen köln | | |

telefon : +49(0)241 / 9 90 28-52
fax. : +49(0)241 / 9 90 28-53
mail : info@a-k-architekten.de
home : www.a-k-architekten.de

Unterschrift Architekt

Unterschrift Bauherr (Axel Fielen)





Bauvorhaben

Bauherr
Deutsches Rotes Kreuz
Kreisverband Städteregion Aachen e.V.
Henry-Dunant-Platz 1
52146 Würselen

Planinhalt OG	
Maßstab 1:50	Datum 17.03.2022

vaaserstr. 4
d-52064

weißdornweg 31
d-50827 köln

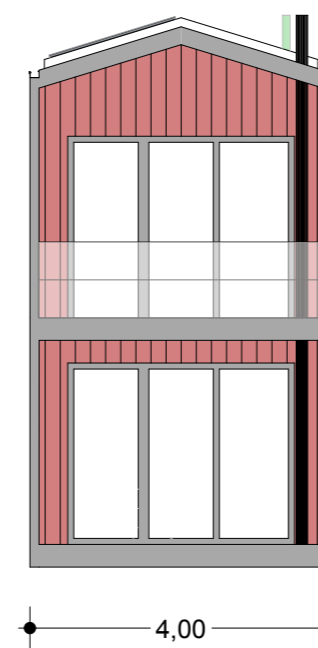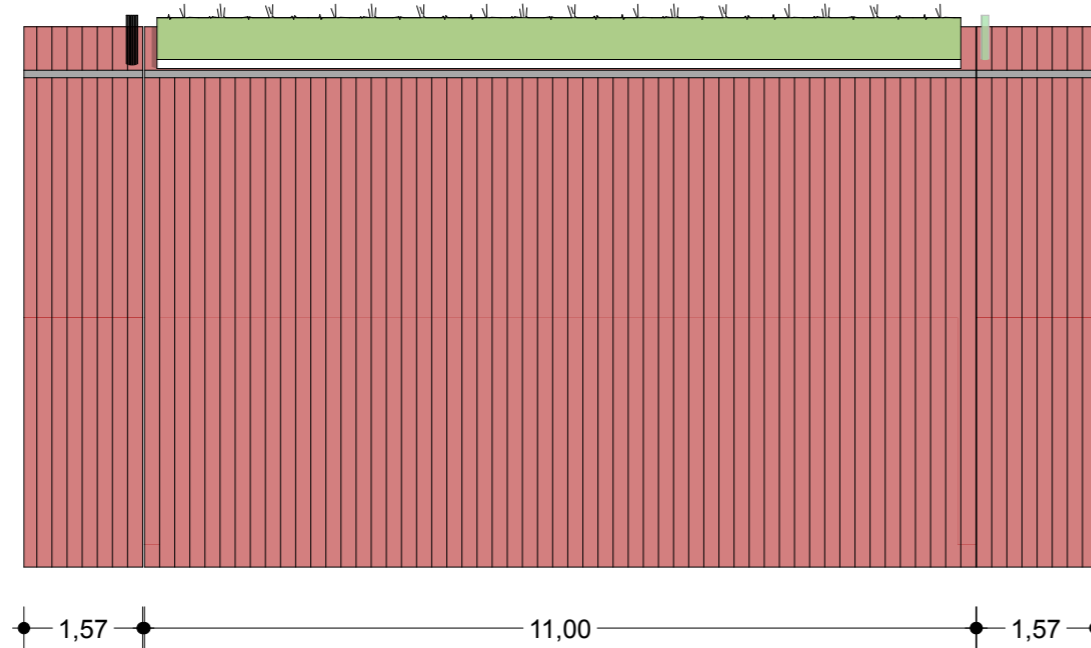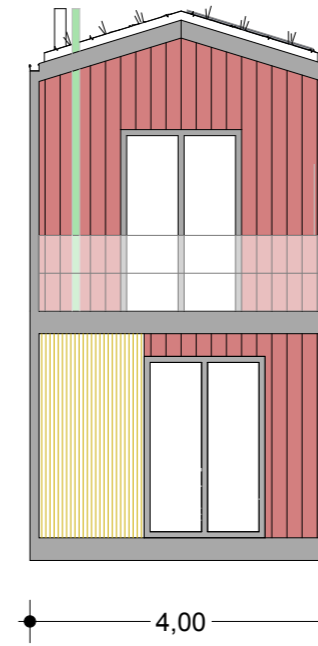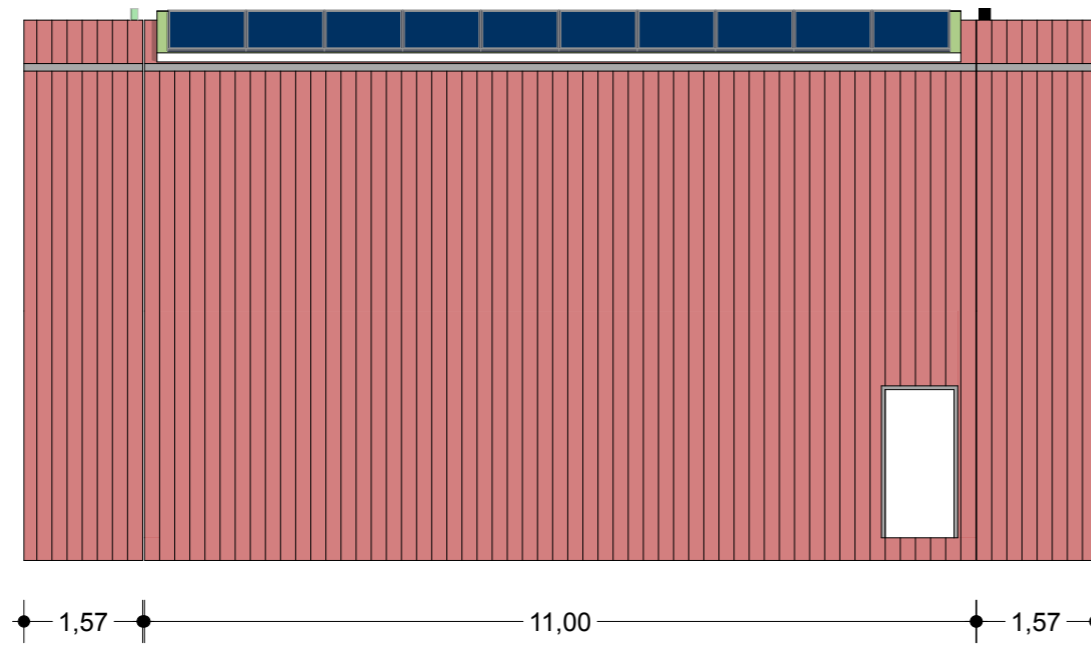

alfes | kraska

architekten

aachen köln

|||

telefon : +49(0)241 / 9 90 28-52

fax. : +49(0)241 / 9 90 28-53

mail : info@a-k-architekten.de

home : www.a-k-architekten.de

vaaserstr. 4
d-52064

weißdornweg 31
d-50827 köln

Unterschrift Architekt

Unterschrift Bauherr (Axel Fielen)

Bauvorhaben



Bauherr

Deutsches Rotes Kreuz
Kreisverband Städteregion Aachen e.V.
Henry-Dunant-Platz 1
52146 Würselen

Planinhalt
Ansichten

Maßstab
1:50

Datum
17.03.2022

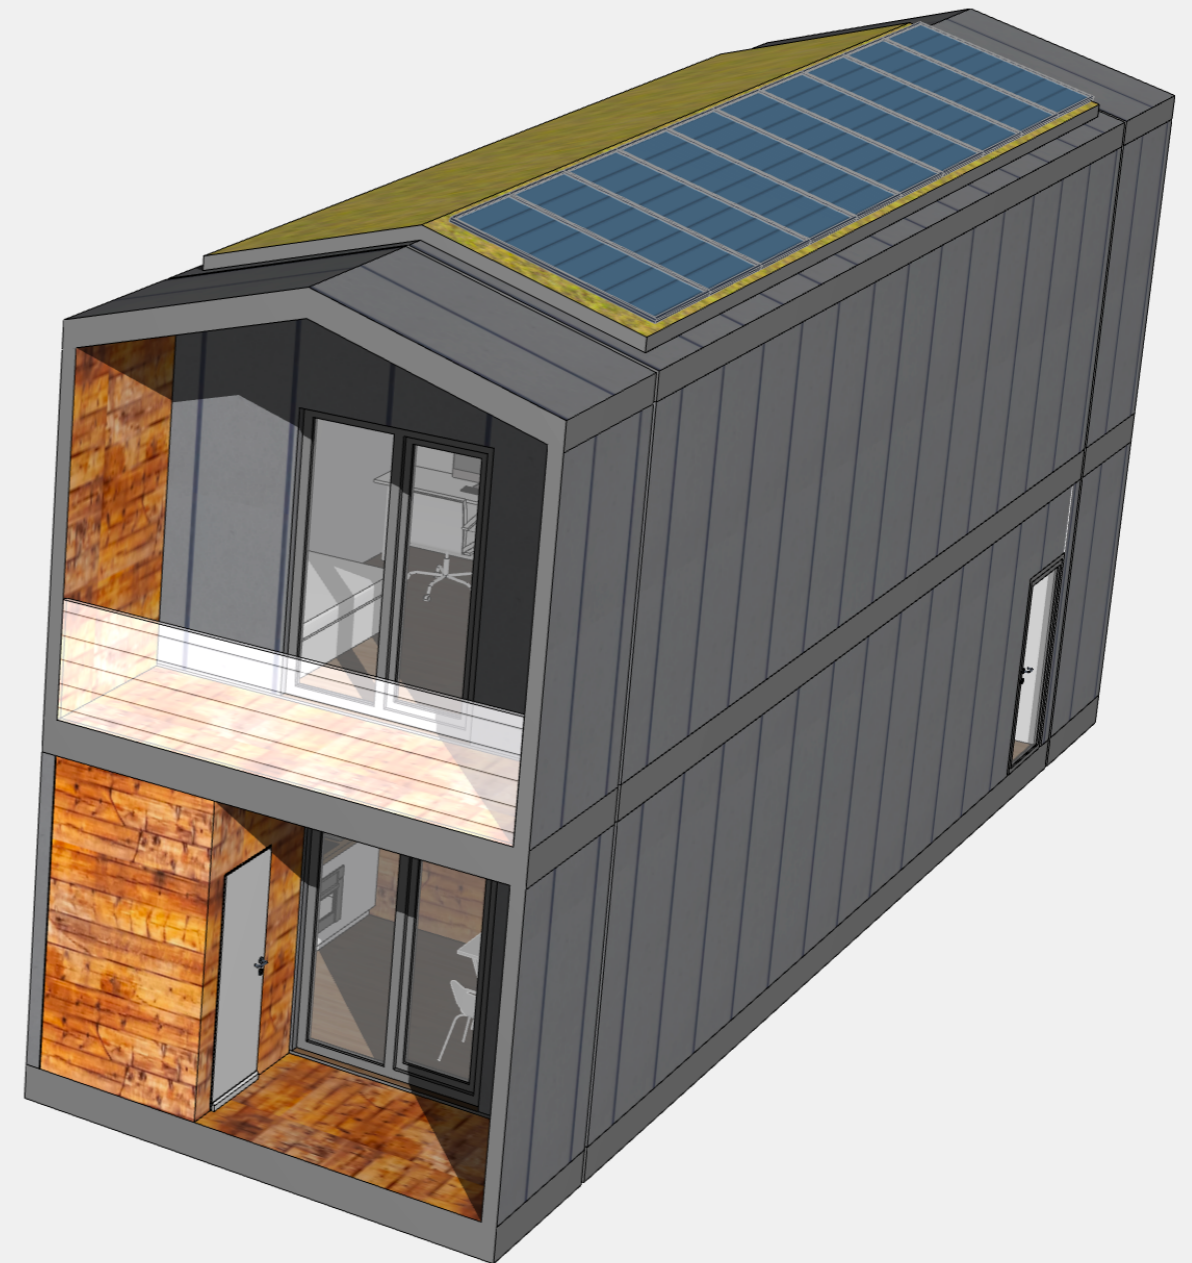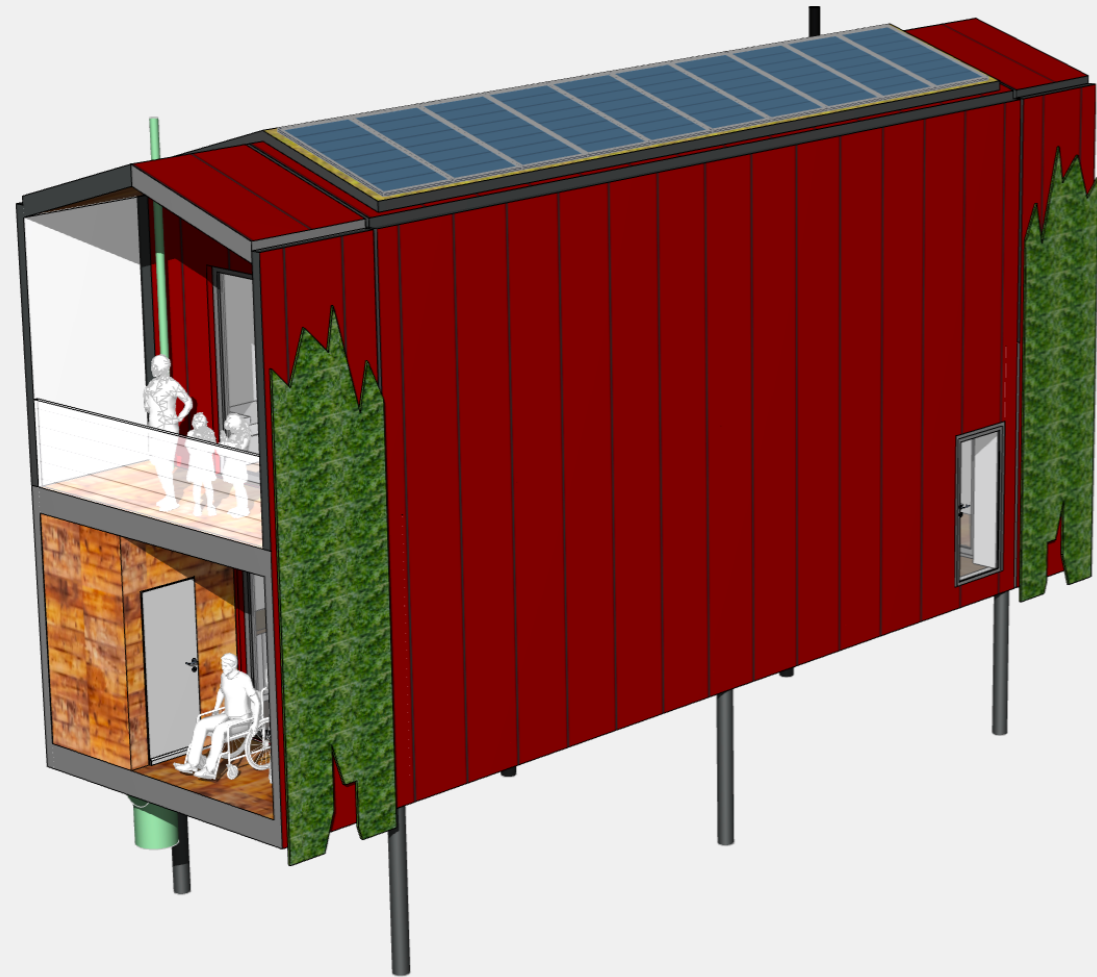

alfes | kraska
architekten

aachen köln | | |
weißdornweg 31
d-50827 köln

telefon : +49(0)241 / 9 90 28-52
fax. : +49(0)241 / 9 90 28-53
mail : info@a-k-architekten.de
home : www.a-k-architekten.de

Unterschrift Architekt

Unterschrift Bauherr (Axel Fielen)

Bauvorhaben


Bauherr

Deutsches Rotes Kreuz
Kreisverband Städteregion Aachen e.V.
Henry-Dunant-Platz 1
52146 Würselen

Planinhalt
3D Bilder

Maßstab
o.M.

Datum
17.03.2022

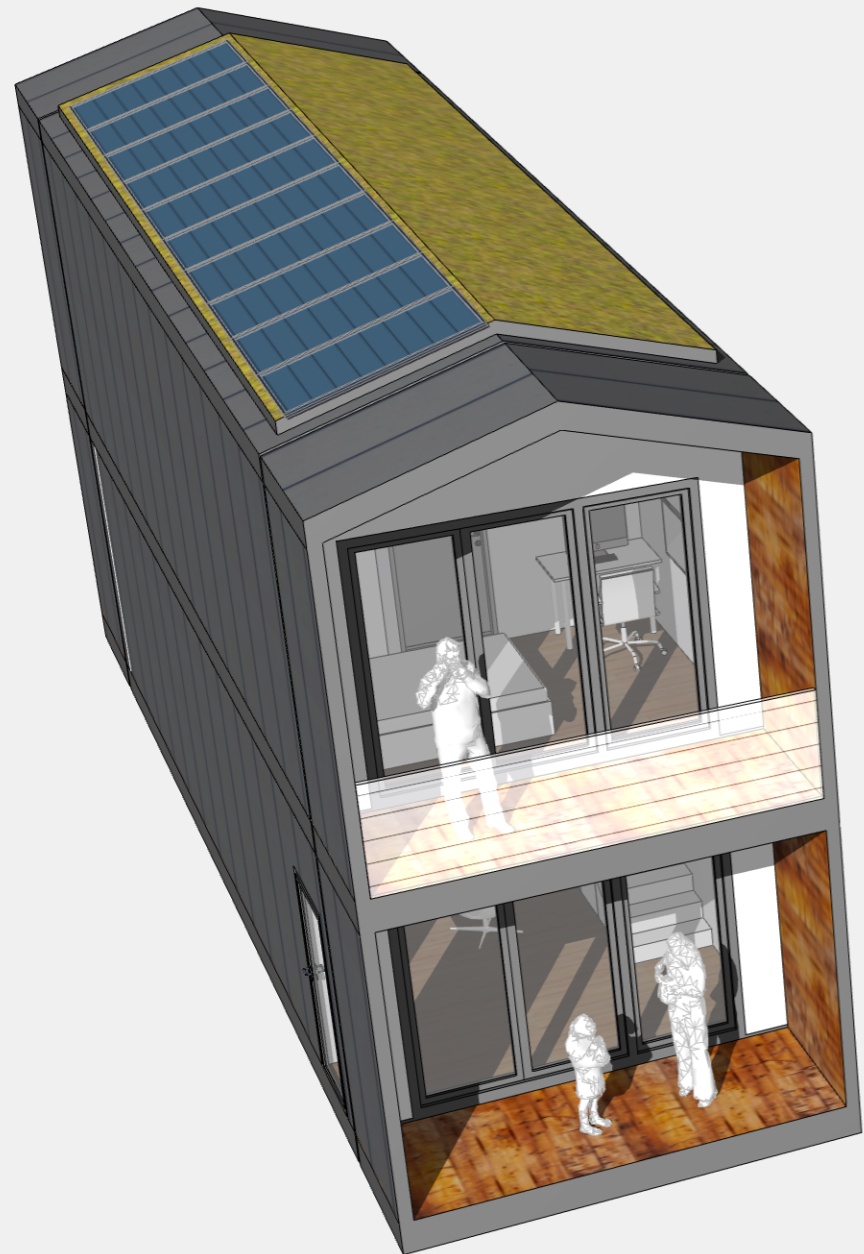

alfes | kraska
architekten

aachen köln | | |
weißdornweg 31
d-50827 köln

telefon : +49(0)241 / 9 90 28-52
fax. : +49(0)241 / 9 90 28-53
mail : info@a-k-architekten.de
home : www.a-k-architekten.de

Unterschrift Architekt

Unterschrift Bauherr (Axel Fielen)

Bauvorhaben



Bauherr

Deutsches Rotes Kreuz
Kreisverband Städteregion Aachen e.V.
Henry-Dunant-Platz 1
52146 Würselen

Planinhalt
3D Bilder

Maßstab
o.M.

Datum
17.03.2022

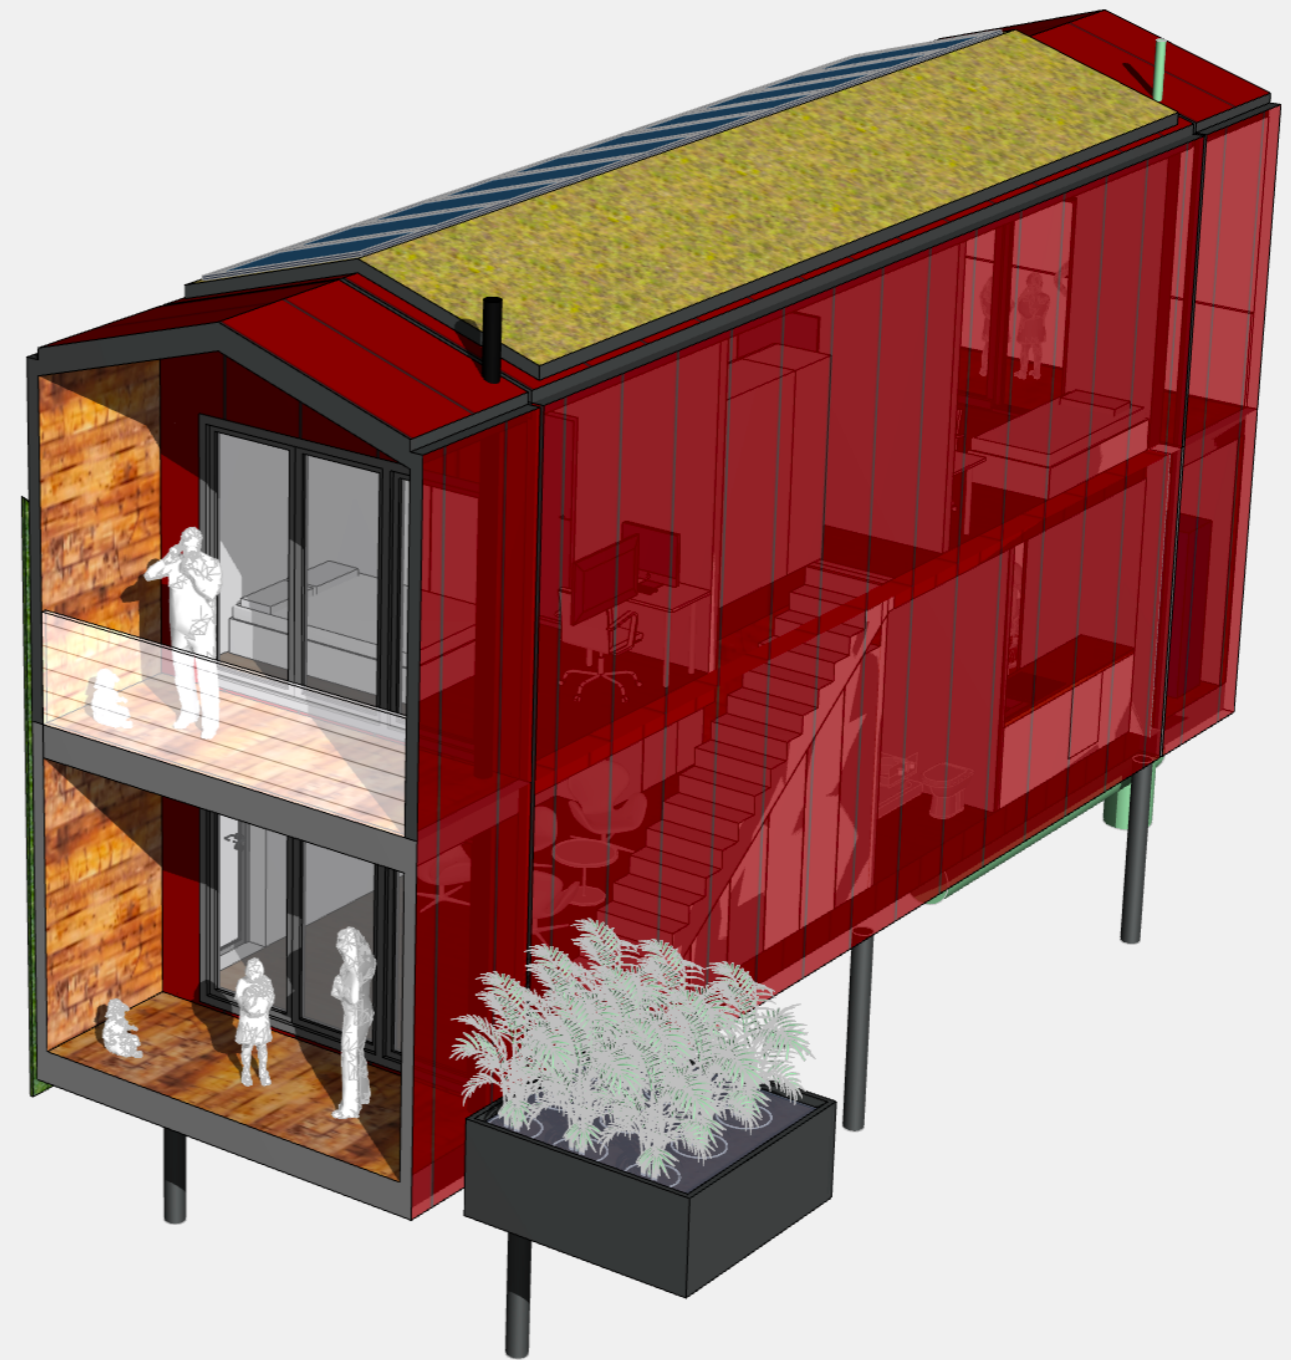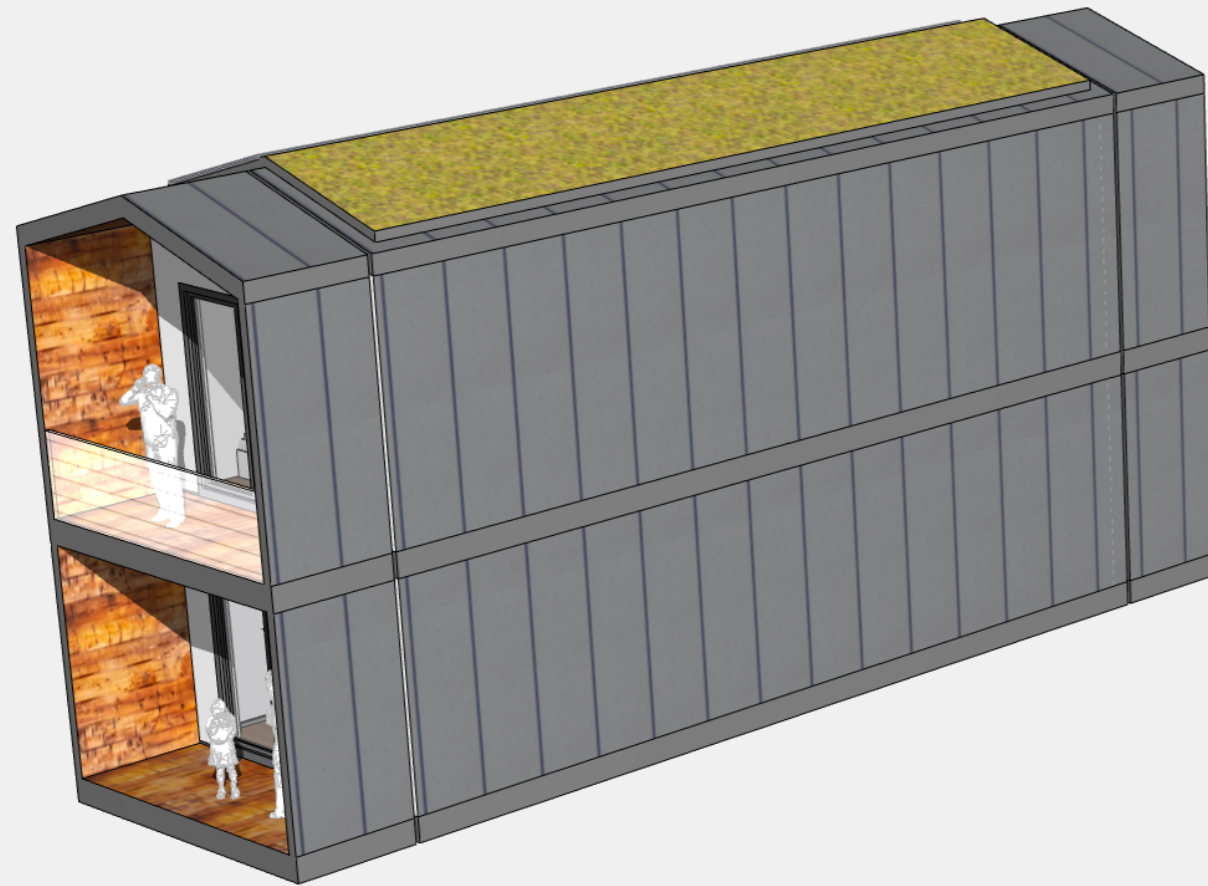

alfes | kraska
architekten

aachen köln | | |
weißdornweg 31
d-50827 köln

telefon : +49(0)241 / 9 90 28-52
fax. : +49(0)241 / 9 90 28-53
mail : info@a-k-architekten.de
home : www.a-k-architekten.de

Unterschrift Architekt

Unterschrift Bauherr (Axel Fielen)

Bauvorhaben



Bauherr

Deutsches Rotes Kreuz
Kreisverband Städteregion Aachen e.V.
Henry-Dunant-Platz 1
52146 Würselen

Planinhalt
3D Bilder

Maßstab
o.M.

Datum
17.03.2022

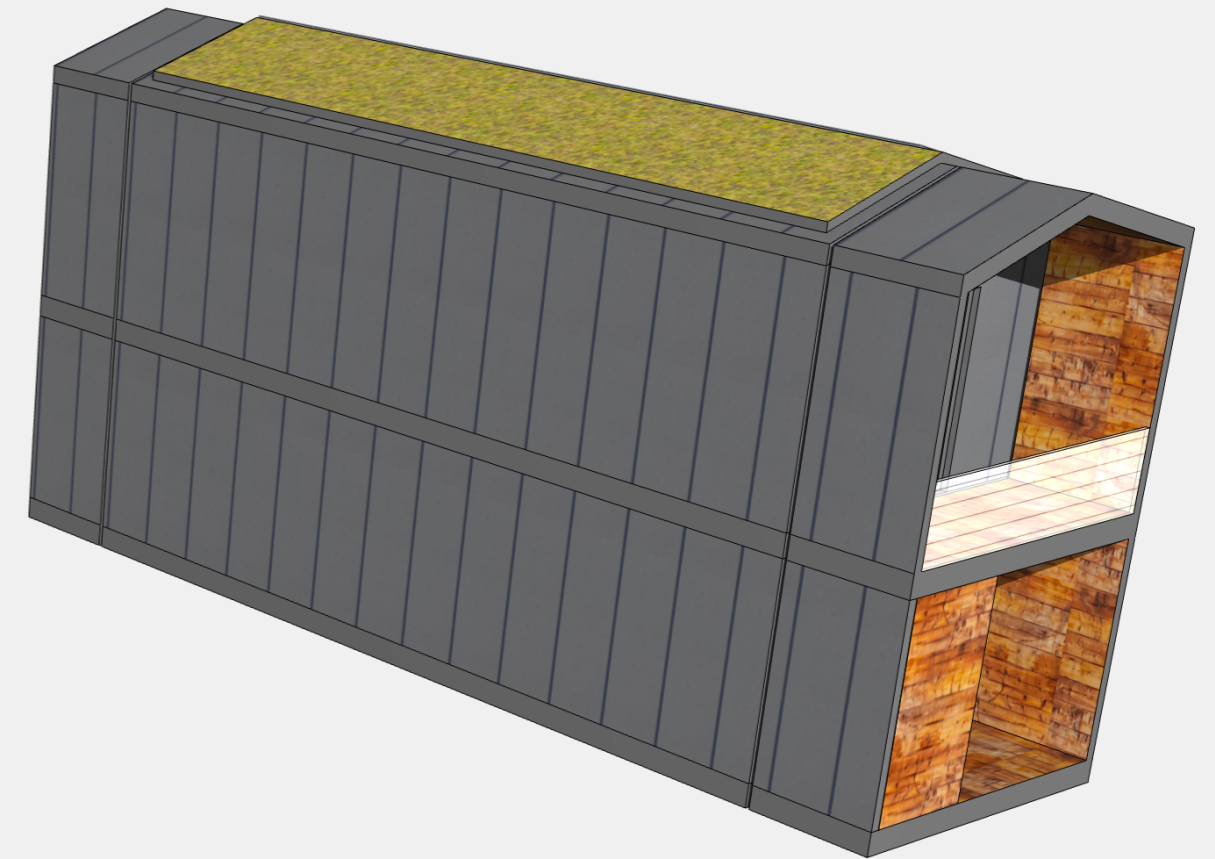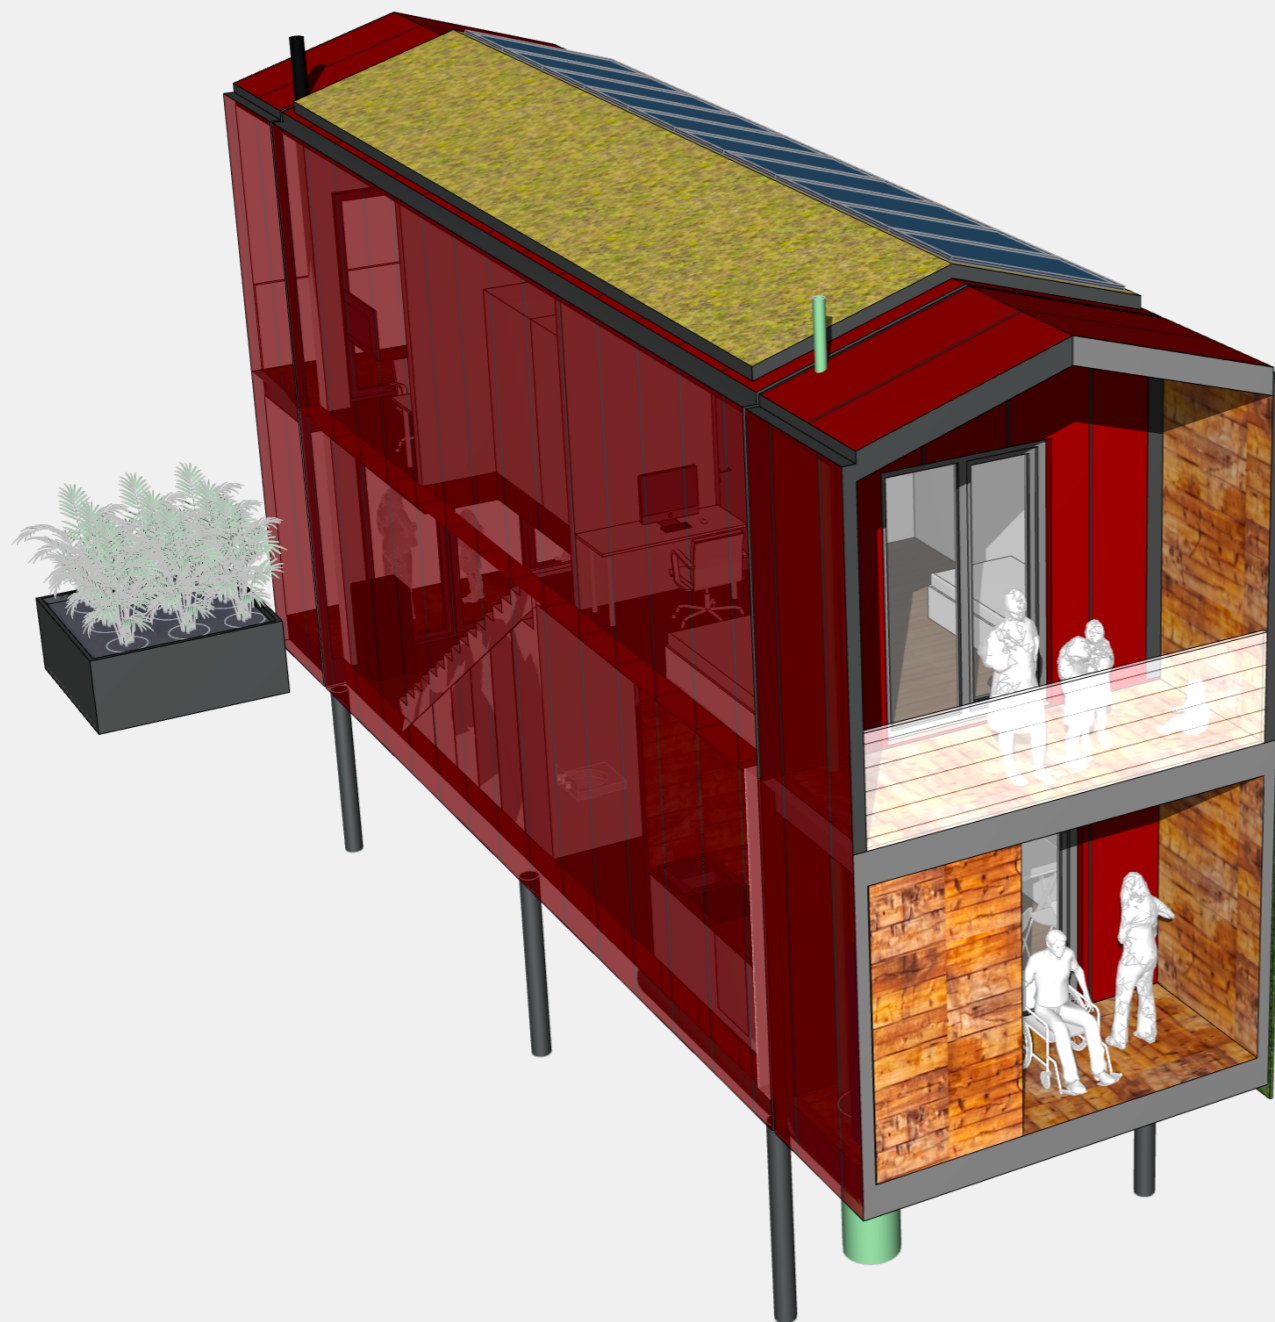

alfes | kraska
architekten

aachen köln | | |
weißdornweg 31
d-50827 köln

telefon : +49(0)241 / 9 90 28-52
fax. : +49(0)241 / 9 90 28-53
mail : info@a-k-architekten.de
home : www.a-k-architekten.de

Unterschrift Architekt

Unterschrift Bauherr (Axel Fielen)

Bauvorhaben



Bauherr

Deutsches Rotes Kreuz
Kreisverband Städteregion Aachen e.V.
Henry-Dunant-Platz 1
52146 Würselen

Planinhalt
3D Bilder

Maßstab
o.M.

Datum
17.03.2022

 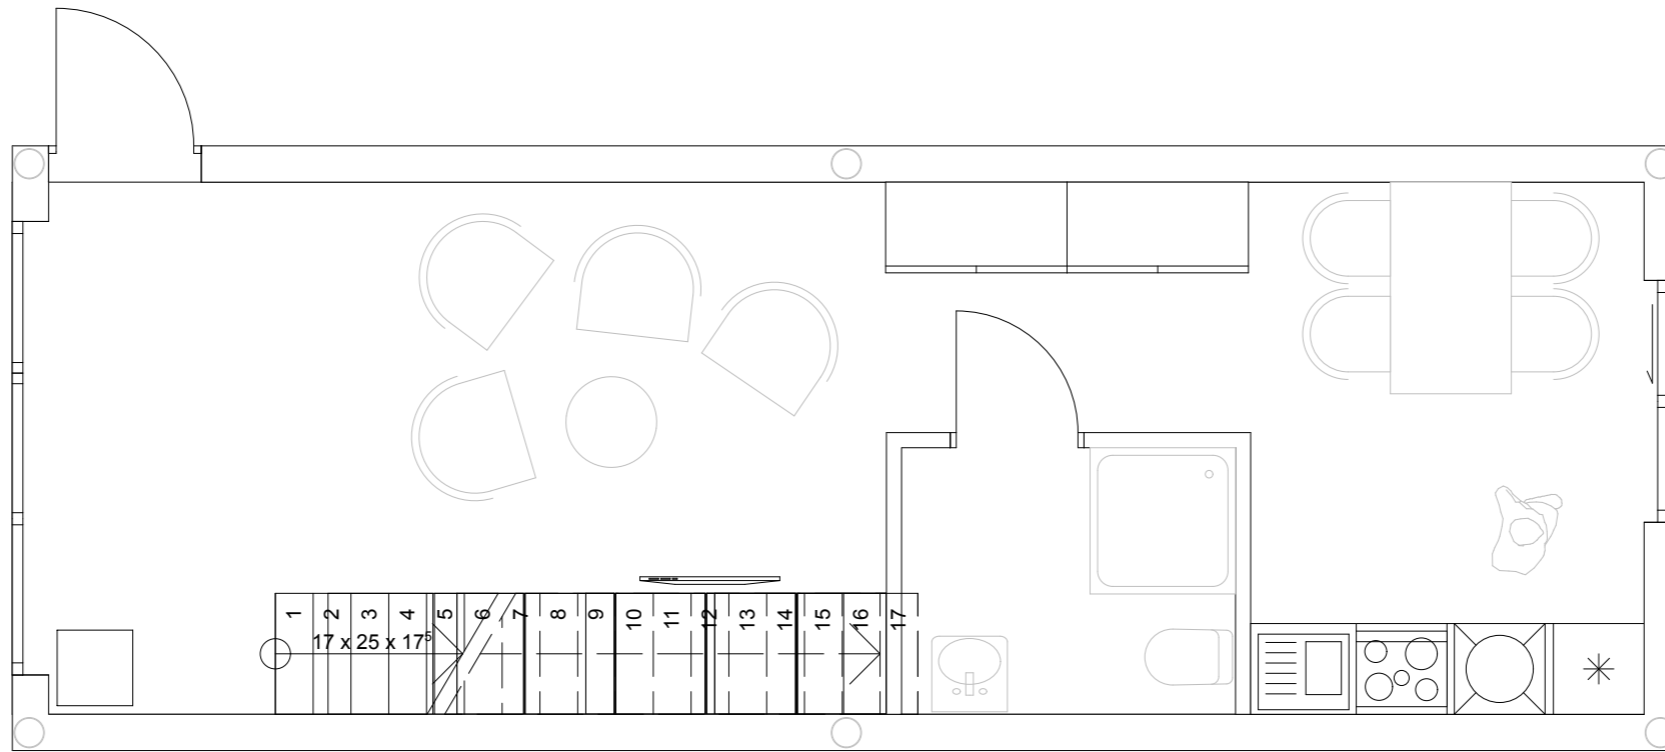

alfes | kraska
architekten

aachen köln | | |

telefon : +49(0)241 / 9 90 28-52
fax. : +49(0)241 / 9 90 28-53
mail : info@a-k-architekten.de
home : www.a-k-architekten.de

vaaserstr. 4
d-52064

weißdornweg 31
d-50827 köln

Unterschrift Architekt

Unterschrift Bauherr (Axel Fielen)

Bauvorhaben


Bauherr

Deutsches Rotes Kreuz
Kreisverband Städteregion Aachen e.V.
Henry-Dunant-Platz 1
52146 Würselen

Planinhalt
EG

Maßstab
1:50

Datum
17.03.2022

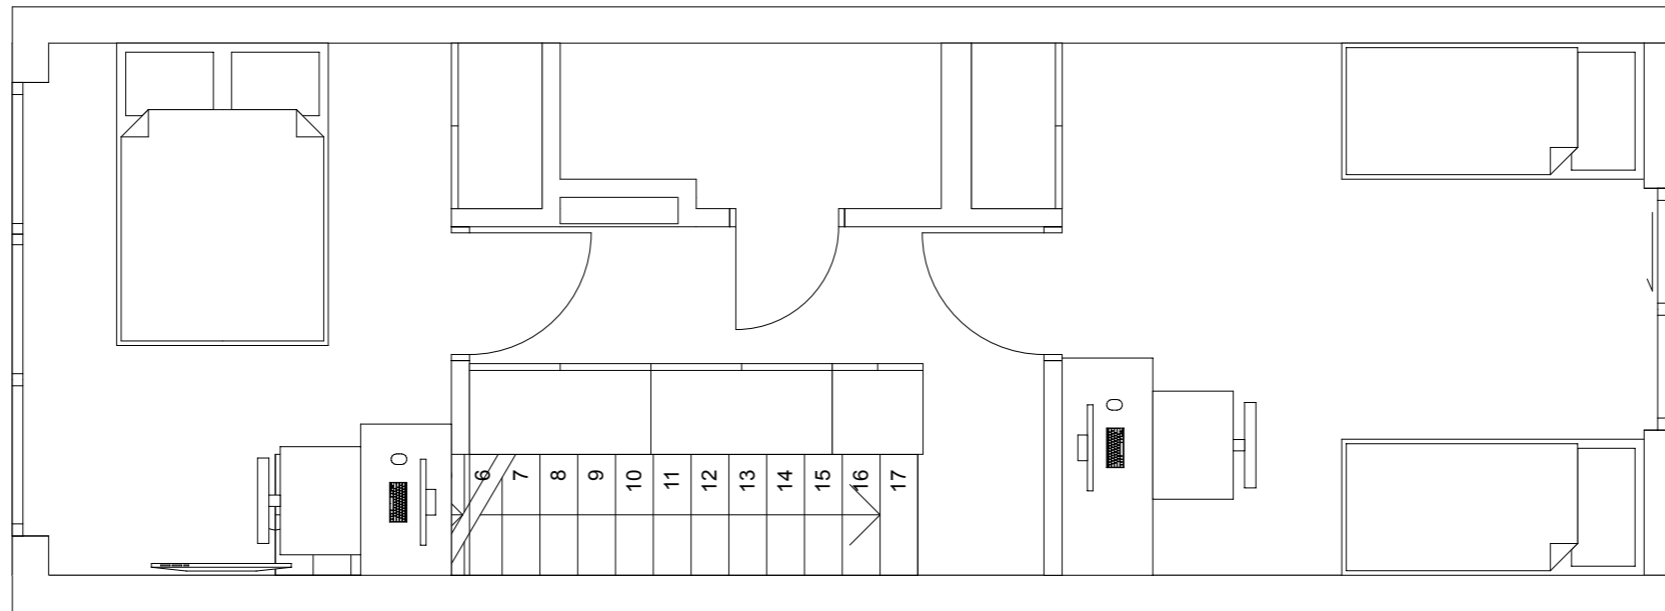

alfes | kraska
architekten

aachen köln | | |
weißdornweg 31
d-50827 köln

telefon : +49(0)241 / 9 90 28-52
fax. : +49(0)241 / 9 90 28-53
mail : info@a-k-architekten.de
home : www.a-k-architekten.de


Unterschrift Architekt

Unterschrift Bauherr (Axel Fielen)

Bauvorhaben

Bauherr
Deutsches Rotes Kreuz
Kreisverband Städteregion Aachen e.V.
Henry-Dunant-Platz 1
52146 Würselen

Planinhalt OG	
Maßstab 1:50	Datum 17.03.2022

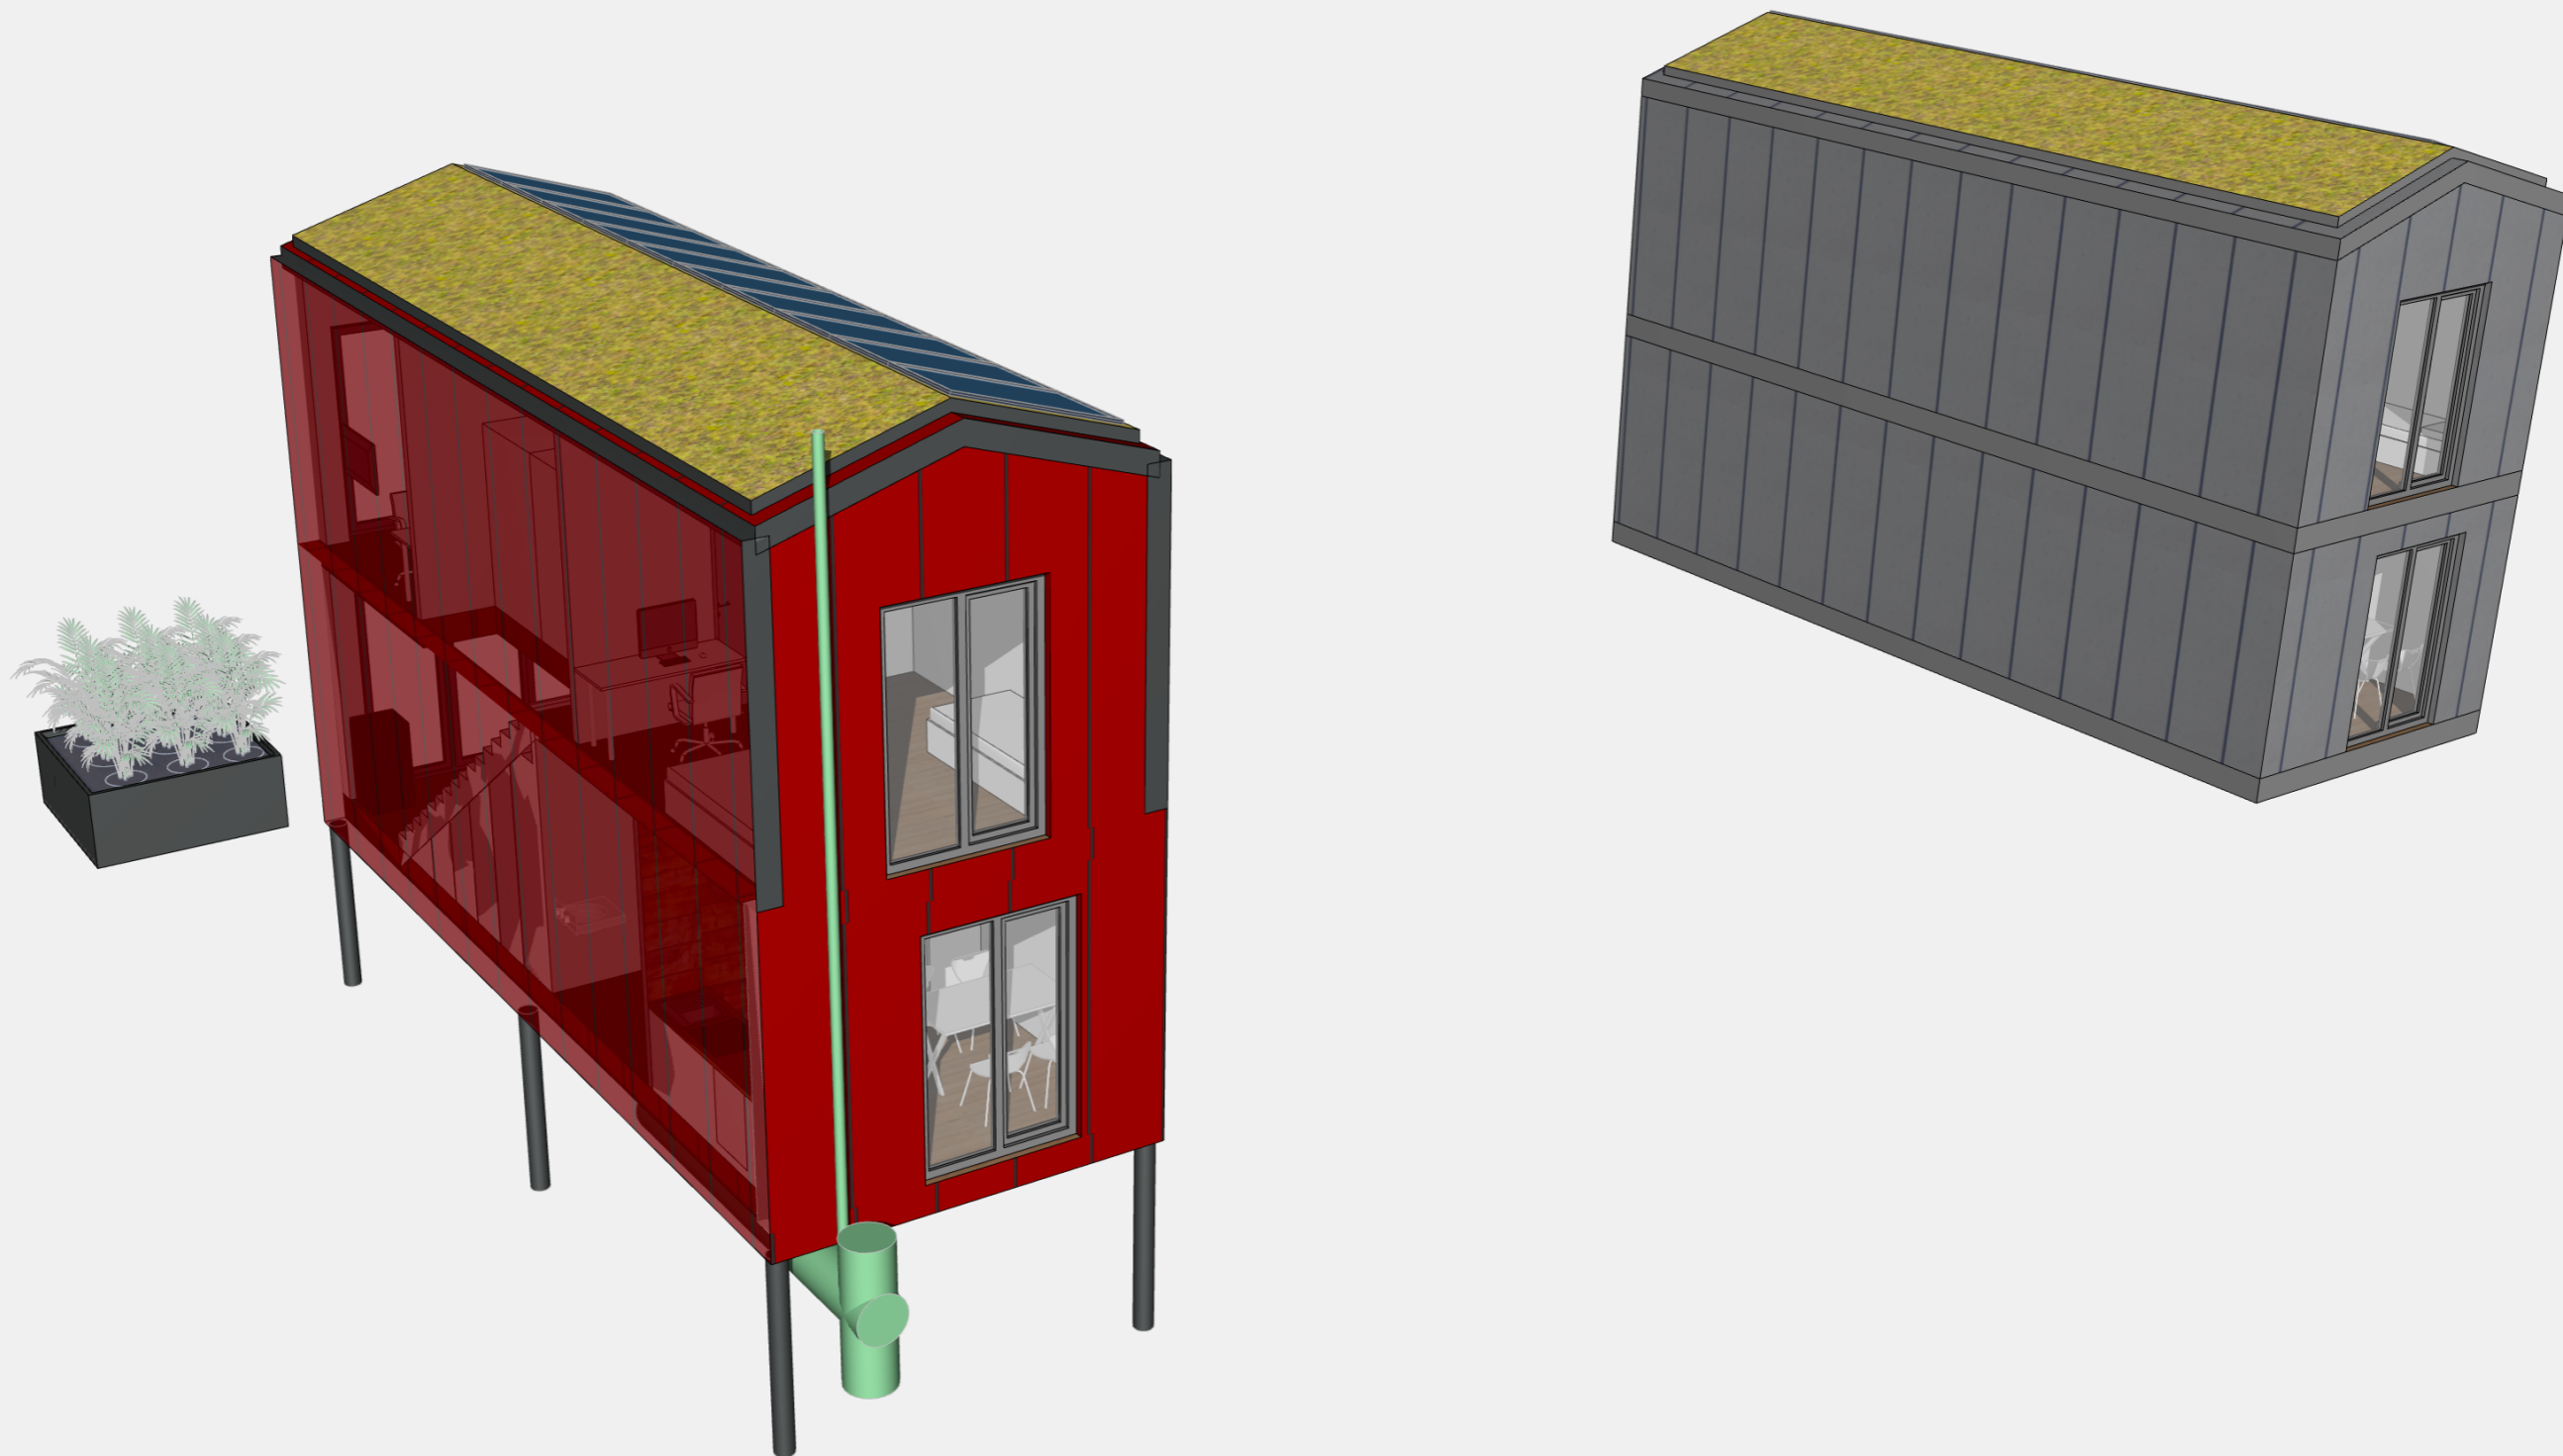

alfes | kraska
architekten

aachen köln | | |
weißdornweg 31
d-50827 köln

telefon : +49(0)241 / 9 90 28-52
fax. : +49(0)241 / 9 90 28-53
mail : info@a-k-architekten.de
home : www.a-k-architekten.de

Unterschrift Architekt

Unterschrift Bauherr (Axel Fielen)

Bauvorhaben



Bauherr

Deutsches Rotes Kreuz
Kreisverband Städteregion Aachen e.V.
Henry-Dunant-Platz 1
52146 Würselen

Planinhalt
3D Bilder

Maßstab
o.M.

Datum
17.03.2022

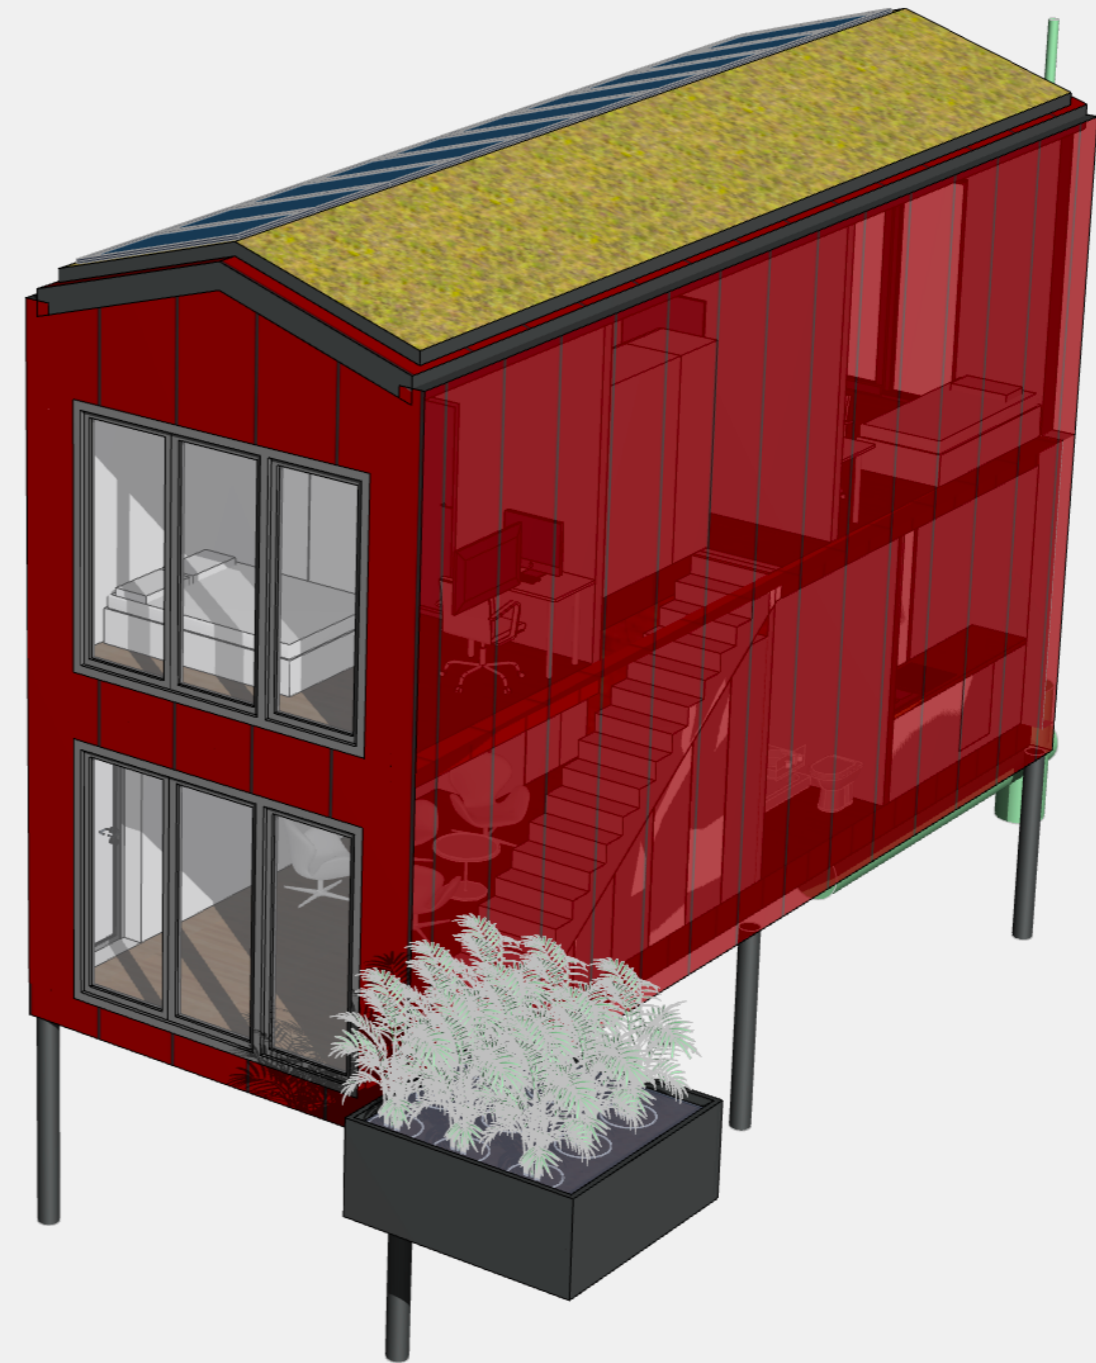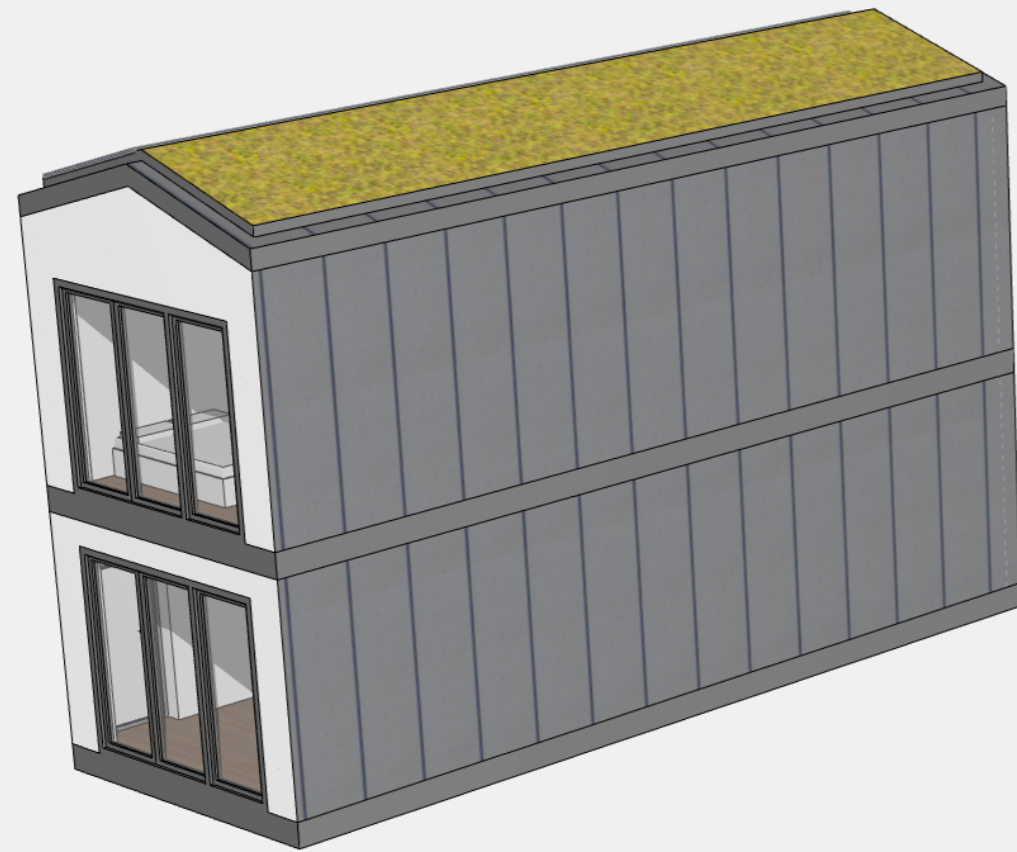

alfes | kraska
architekten

aachen köln | | |
weißdornweg 31
d-50827 köln

telefon : +49(0)241 / 9 90 28-52
fax. : +49(0)241 / 9 90 28-53
mail : info@a-k-architekten.de
home : www.a-k-architekten.de

Unterschrift Architekt

Unterschrift Bauherr (Axel Fielen)

Bauvorhaben


Bauherr

Deutsches Rotes Kreuz
Kreisverband Städteregion Aachen e.V.
Henry-Dunant-Platz 1
52146 Würselen



Planinhalt
3D Bilder

Maßstab
o.M.

Datum
17.03.2022

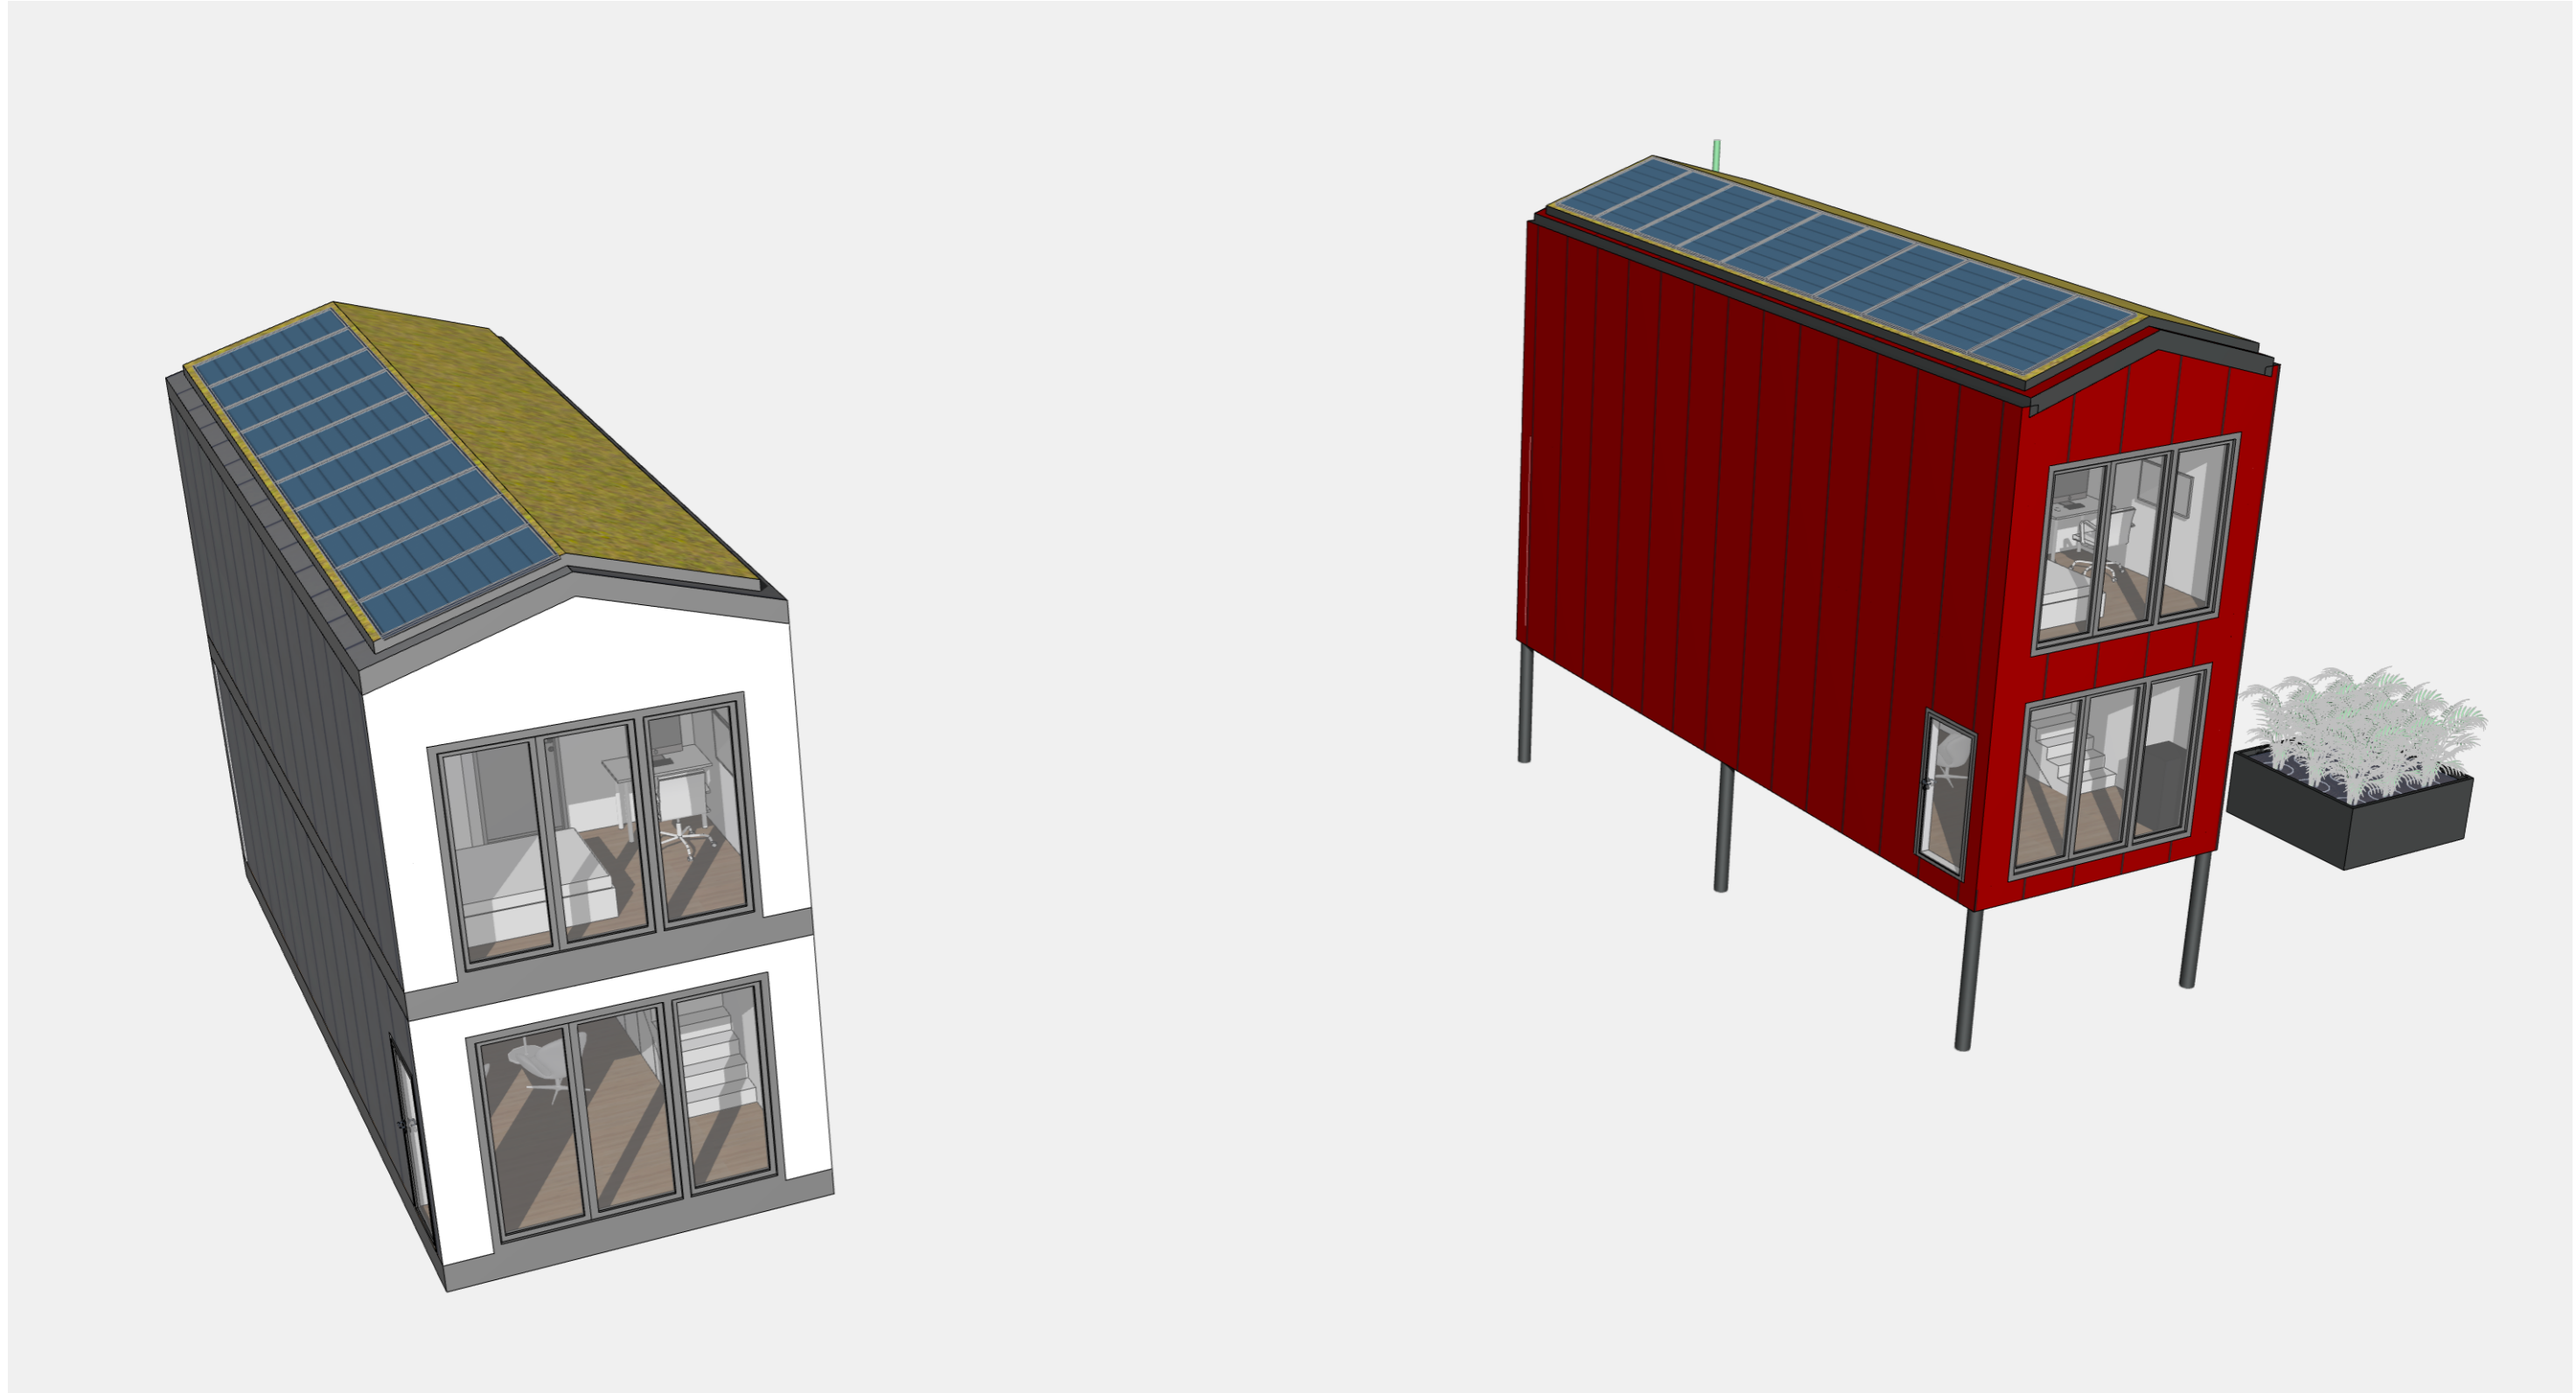

alfes kraska architekten vaaserstr. 4 d-52064	aachen köln weißdornweg 31 d-50827 köln	telefon : +49(0)241 / 9 90 28-52 fax. : +49(0)241 / 9 90 28-53 mail : info@a-k-architekten.de home : www.a-k-architekten.de	Unterschrift Architekt	Unterschrift Bauherr (Axel Fielen)	Bauvorhaben	Bauherr Deutsches Rotes Kreuz Kreisverband Städteregion Aachen e.V. Henry-Dunant-Platz 1 52146 Würselen	Planinhalt 3D Bilder Maßstab o.M. Datum 17.03.2022
---	---	--	------------------------	------------------------------------	-------------	---	--

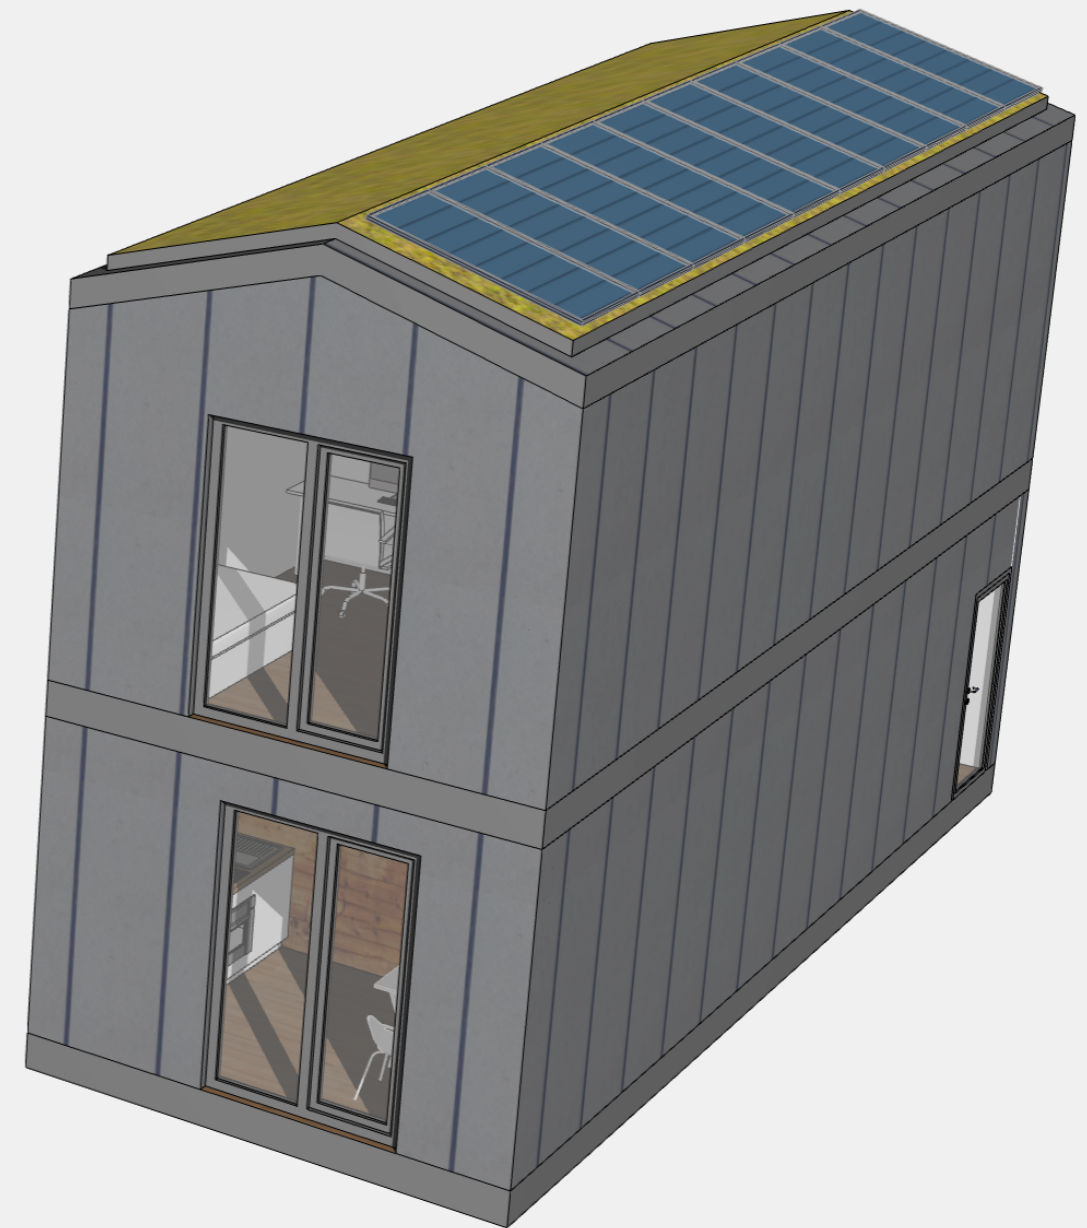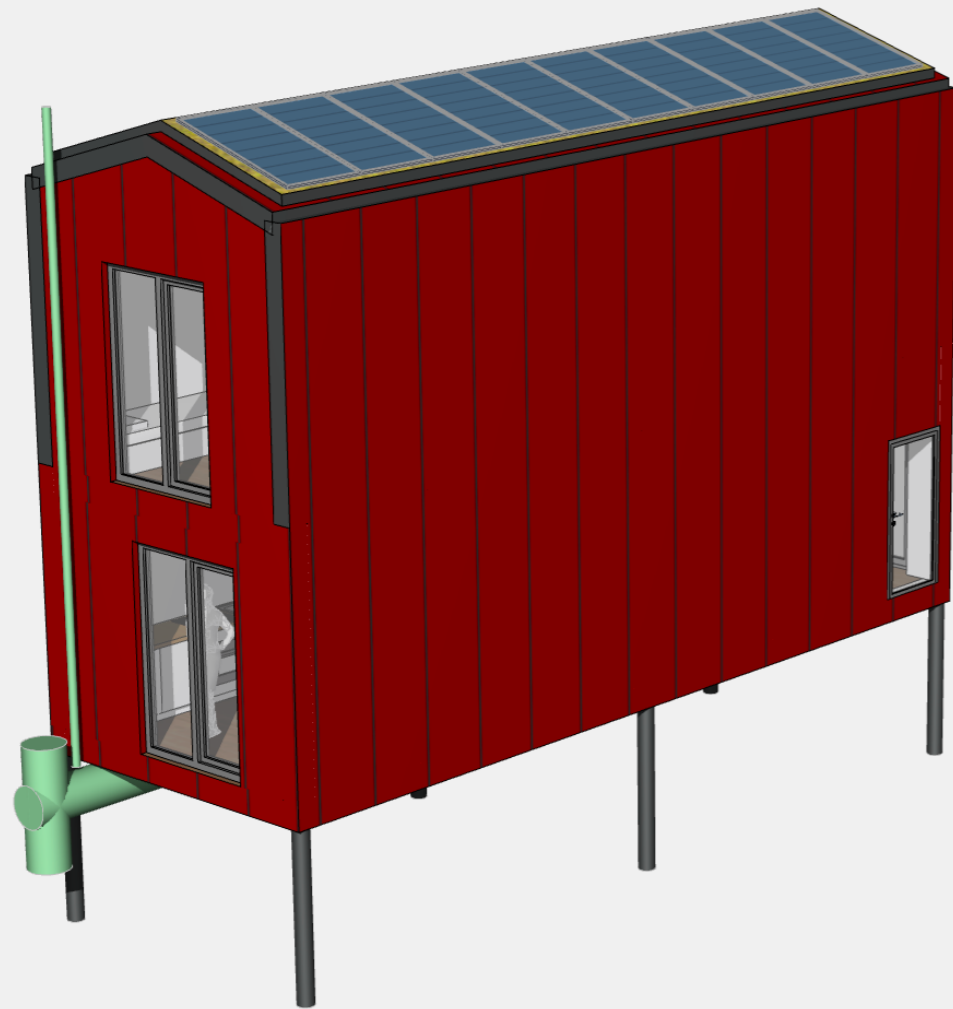

alfes | kraska
architekten

aachen köln | | |
weißdornweg 31
d-50827 köln

telefon : +49(0)241 / 9 90 28-52
fax. : +49(0)241 / 9 90 28-53
mail : info@a-k-architekten.de
home : www.a-k-architekten.de

Unterschrift Architekt

Unterschrift Bauherr (Axel Fielen)

Bauvorhaben

Bauherr

Deutsches Rotes Kreuz
Kreisverband Städteregion Aachen e.V.
Henry-Dunant-Platz 1
52146 Würselen

Planinhalt
3D Bilder

Maßstab
o.M.

Datum
17.03.2022